




Planta de Rota de Fuga

CCE – Benfica (3º Pavimento)

R. General Gustavo de Cordeiro de Farias, 545

R. General Gustavo Cordeiro de Farias, 545

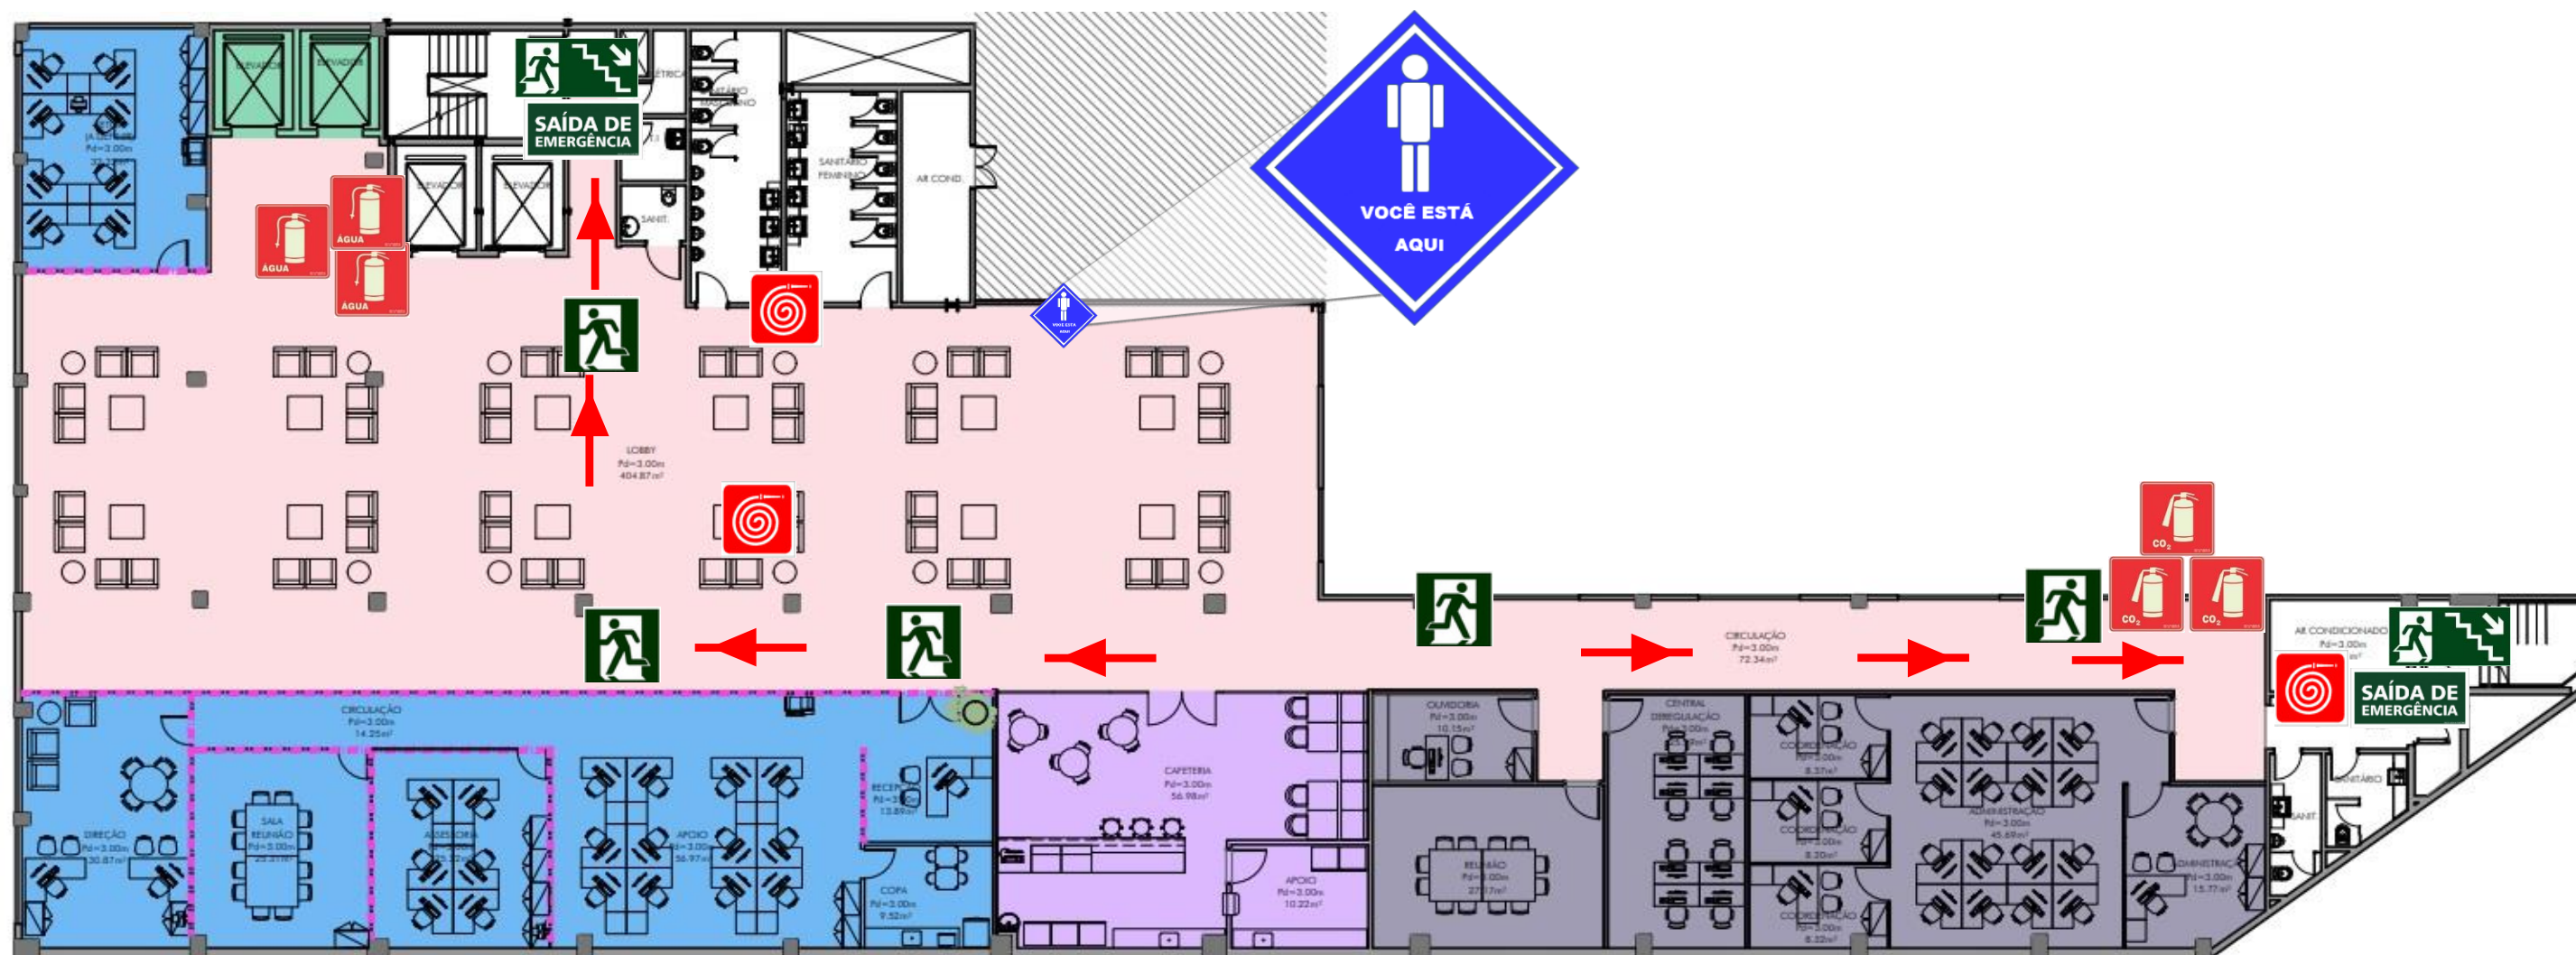

EM CASO DE INCÊNDIO

- APAGUE O FOGO SOMENTE SE TIVER TREINAMENTO;
- ABANDONE A ÁREA;
- SE O FOGO FUGIR AO CONTROLE LIGUE PARA O CORPO DE BOMBEIROS

193

EM CASO DE FUGA

- ABANDONE IMEDIATAMENTE O LOCAL E NÃO RETORNE PARA BUSCAR OBJETOS;
- ENCAMINHE-SE CALMAMENTE PARA A SAÍDA;
- DESÇA PELAS ESCADAS;
- JAMAIS UTILIZE OS ELEVADORES;
- FECHAS AS PORTAS AO SAIR DO LOCAL.

LEGENDA



EXTINTORES

	06 Extintores 6KG
	06 Extintores 10L
	00 Extintores 6KG