


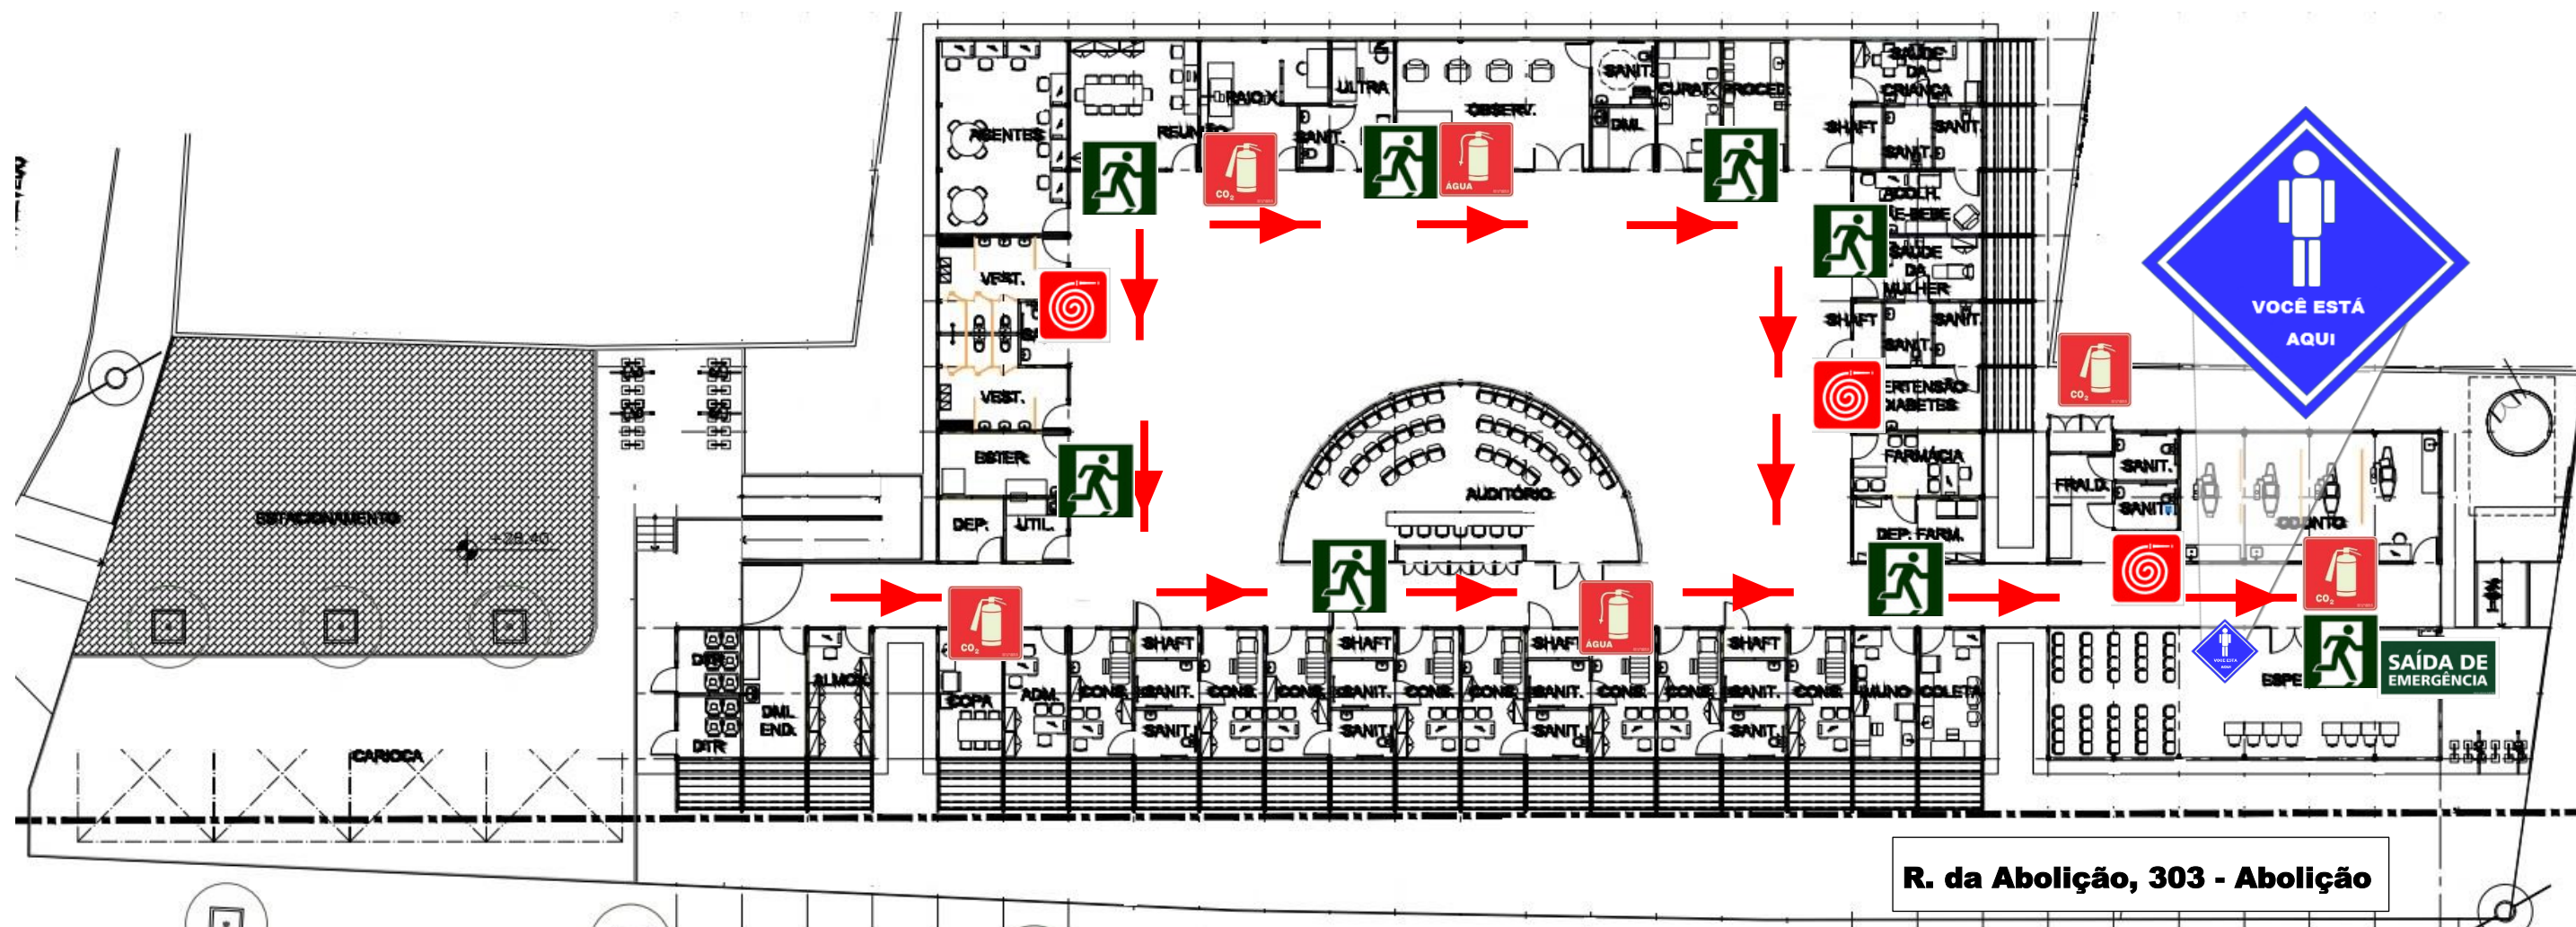

Planta de Rota de Fuga

CF LUIZ CELIO PEREIRA - R. da Abolição, 303 - Abolição



EM CASO DE INCÊNDIO

- APAGUE O FOGO SOMENTE SE TIVER TREINAMENTO;
- ABANDONE A ÁREA;
- SE O FOGO FUGIR AO CONTROLE LIGUE PARA O CORPO DE BOMBEIROS

193

EM CASO DE FUGA

- ABANDONE IMEDIATAMENTE O LOCAL E NÃO RETORNE PARA BUSCAR OBJETOS;
- ENCAMINHE-SE CALMAMENTE PARA A SAÍDA;
- DESÇA PELAS ESCADAS;
- JAMAIS UTILIZE OS ELEVADORES;
- FECHAS AS PORTAS AO SAIR DO LOCAL.

LEGENDA



EXTINTORES

	04 Extintores 6KG
	02 Extintores 10 L
	N/A

