


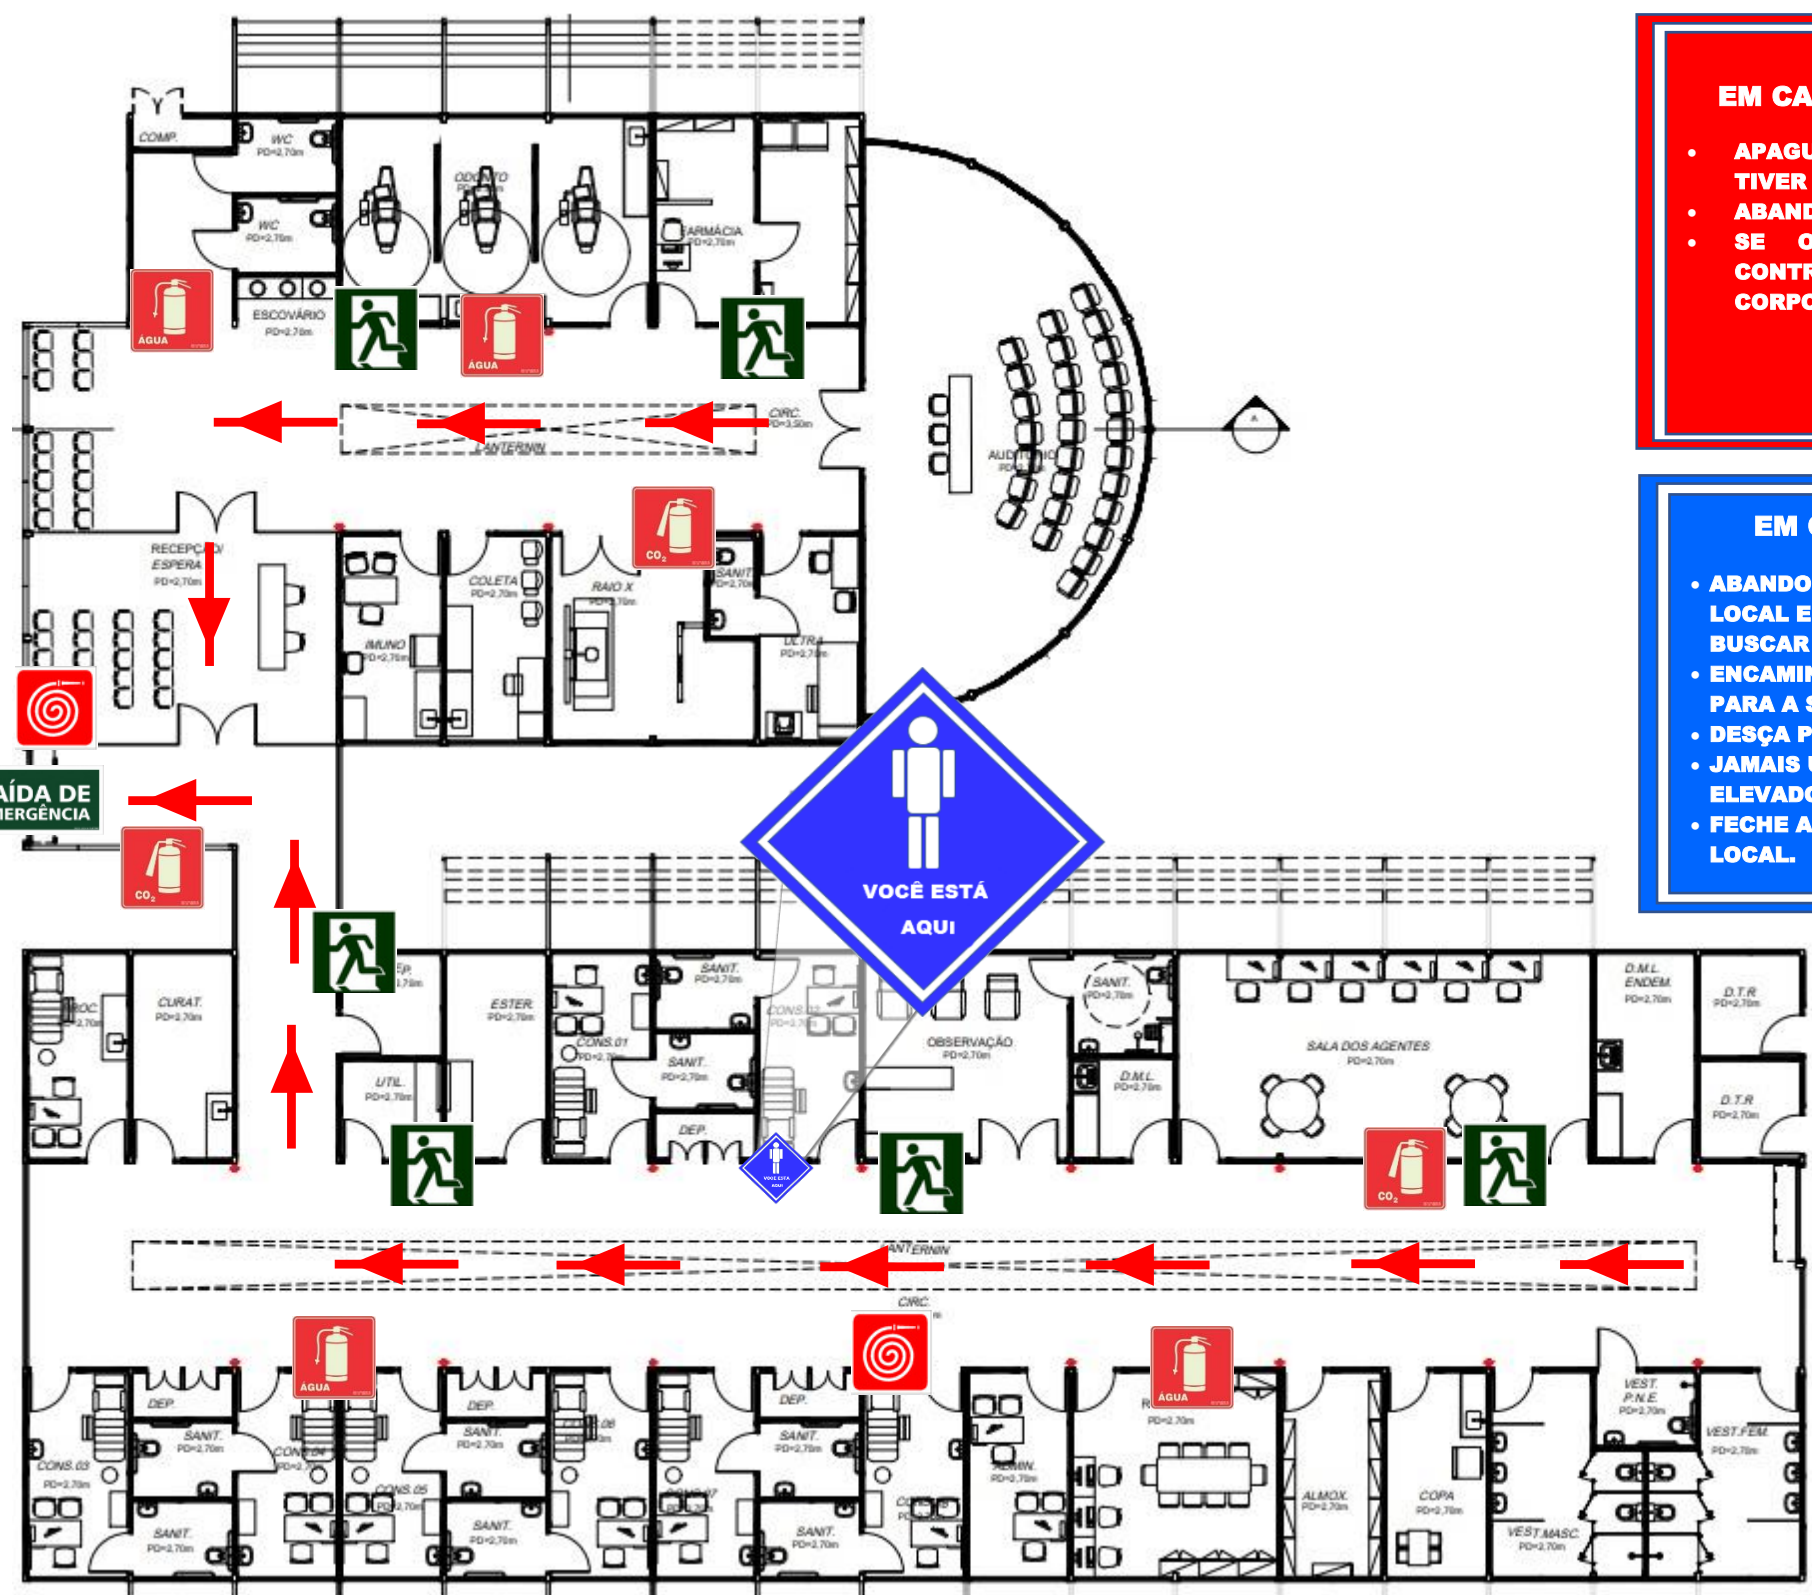

Planta de Rota de Fuga

CF SÉRGIO NICOLAU AMIN – Praça da Confederação Suíça, S/n - Del Castilho

Praça da Confederação Suíça, S/n - Del Castilho



EM CASO DE INCÊNDIO

- APAGUE O FOGO SOMENTE SE TIVER TREINAMENTO;
- ABANDONE A ÁREA;
- SE O FOGO FUGIR AO CONTROLE LIGUE PARA O CORPO DE BOMBEIROS

193

EM CASO DE FUGA

- ABANDONE IMEDIATAMENTE O LOCAL E NÃO RETORNE PARA BUSCAR OBJETOS;
- ENCAMINHE-SE CALMAMENTE PARA A SAÍDA;
- DESÇA PELAS ESCADAS;
- JAMAIS UTILIZE OS ELEVADORES;
- FECHAS AS PORTAS AO SAIR DO LOCAL.

LEGENDA

Rota de Fuga →

ALARME DE INCÊNDIO

EXTINTORES

	04 Extintores 6KG/4KG
	04 Extintores 10 L
	N/A

VOCÊ ESTÁ AQUI

