




Planta de Rota de Fuga

CMS ARIADNE LOPES DE MENEZES – Rua Carlos Gonçalves Penna - Engenho da Rainha

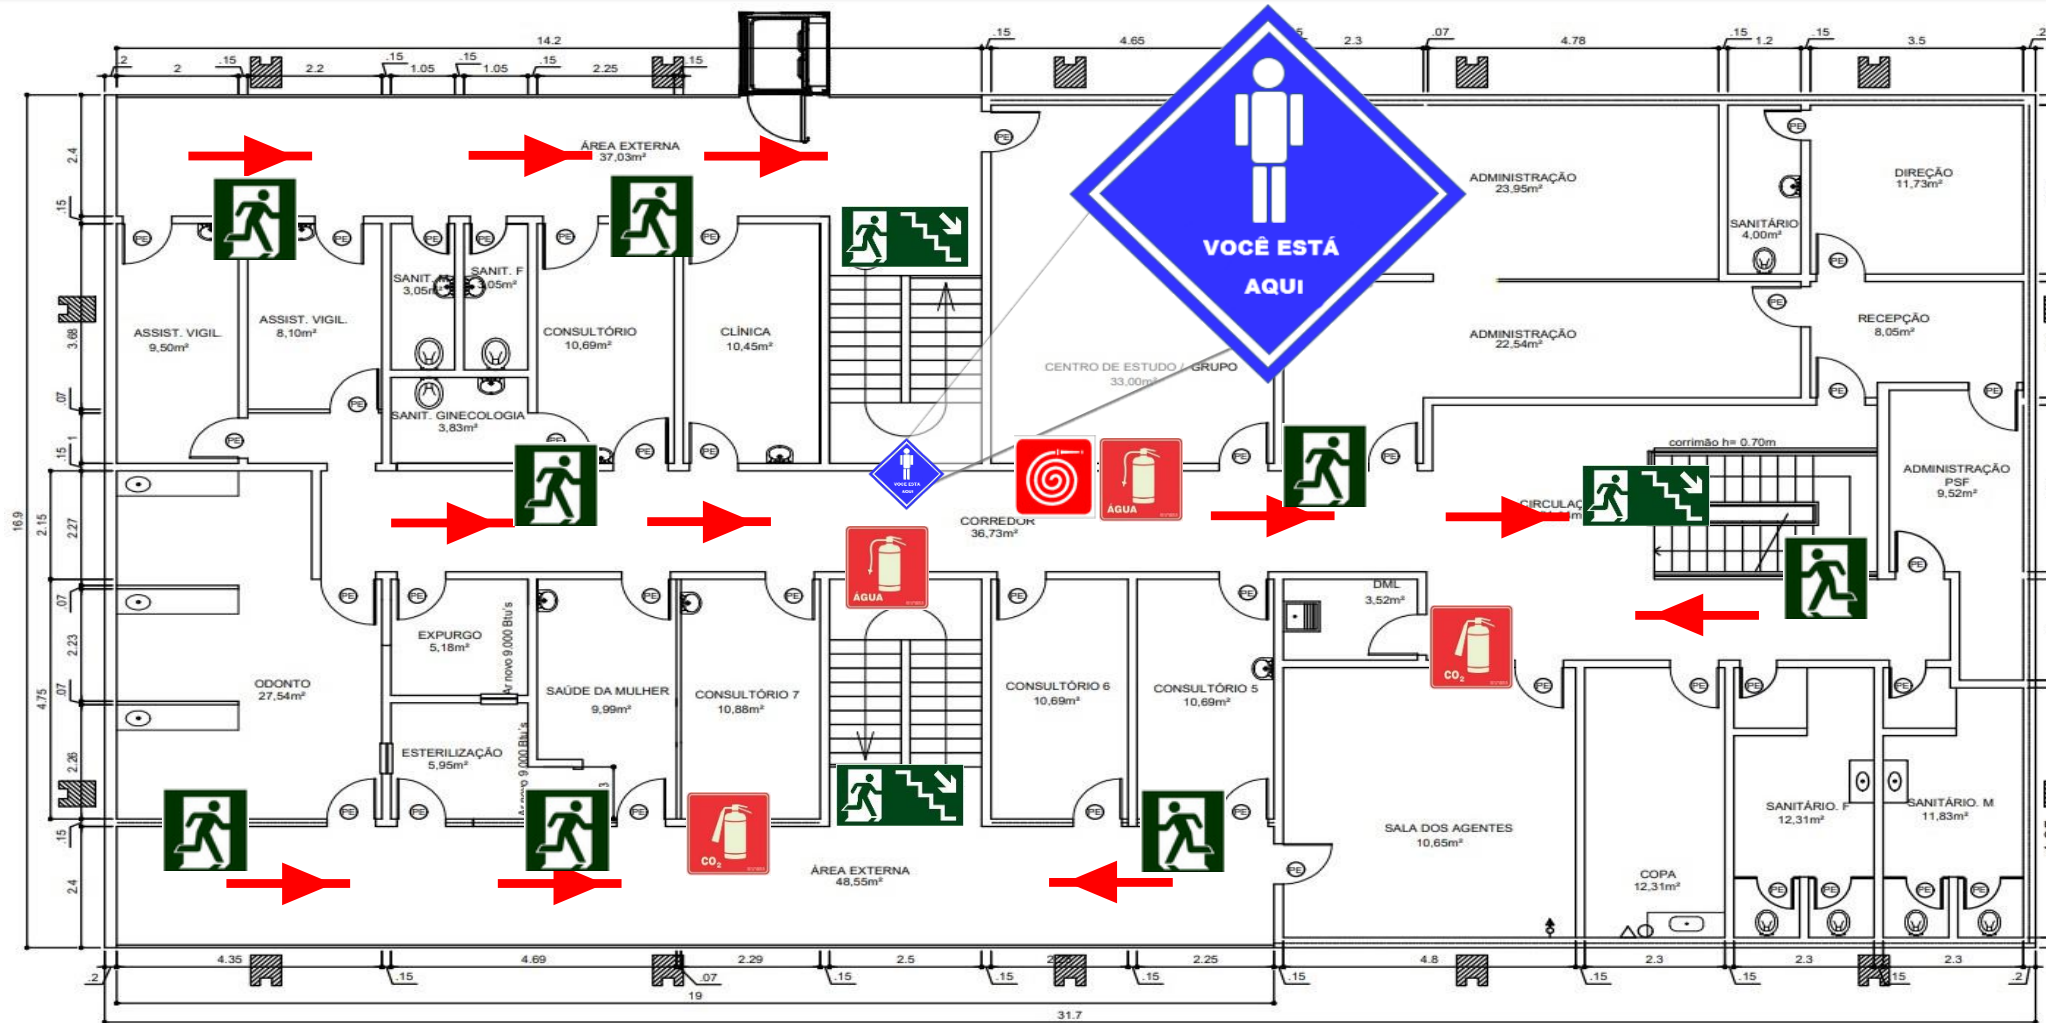

Rua Carlos Gonçalves Penna - Engenho da Rainha

EM CASO DE INCÊNDIO

- APAGUE O FOGO SOMENTE SE TIVER TREINAMENTO;
- ABANDONE A ÁREA;
- SE O FOGO FUGIR AO CONTROLE LIGUE PARA O CORPO DE BOMBEIROS

193

EM CASO DE FUGA

- ABANDONE IMEDIATAMENTE O LOCAL E NÃO RETORNE PARA BUSCAR OBJETOS;
- ENCAMINHE-SE CALMAMENTE PARA A SAÍDA;
- DESÇA PELAS ESCADAS;
- JAMAIS UTILIZE OS ELEVADORES;
- FECHAS AS PORTAS AO SAIR DO LOCAL.

LEGENDA

EXTINTORES

	02 Extintores 6KG
	02 Extintores 10 L
	N/A